


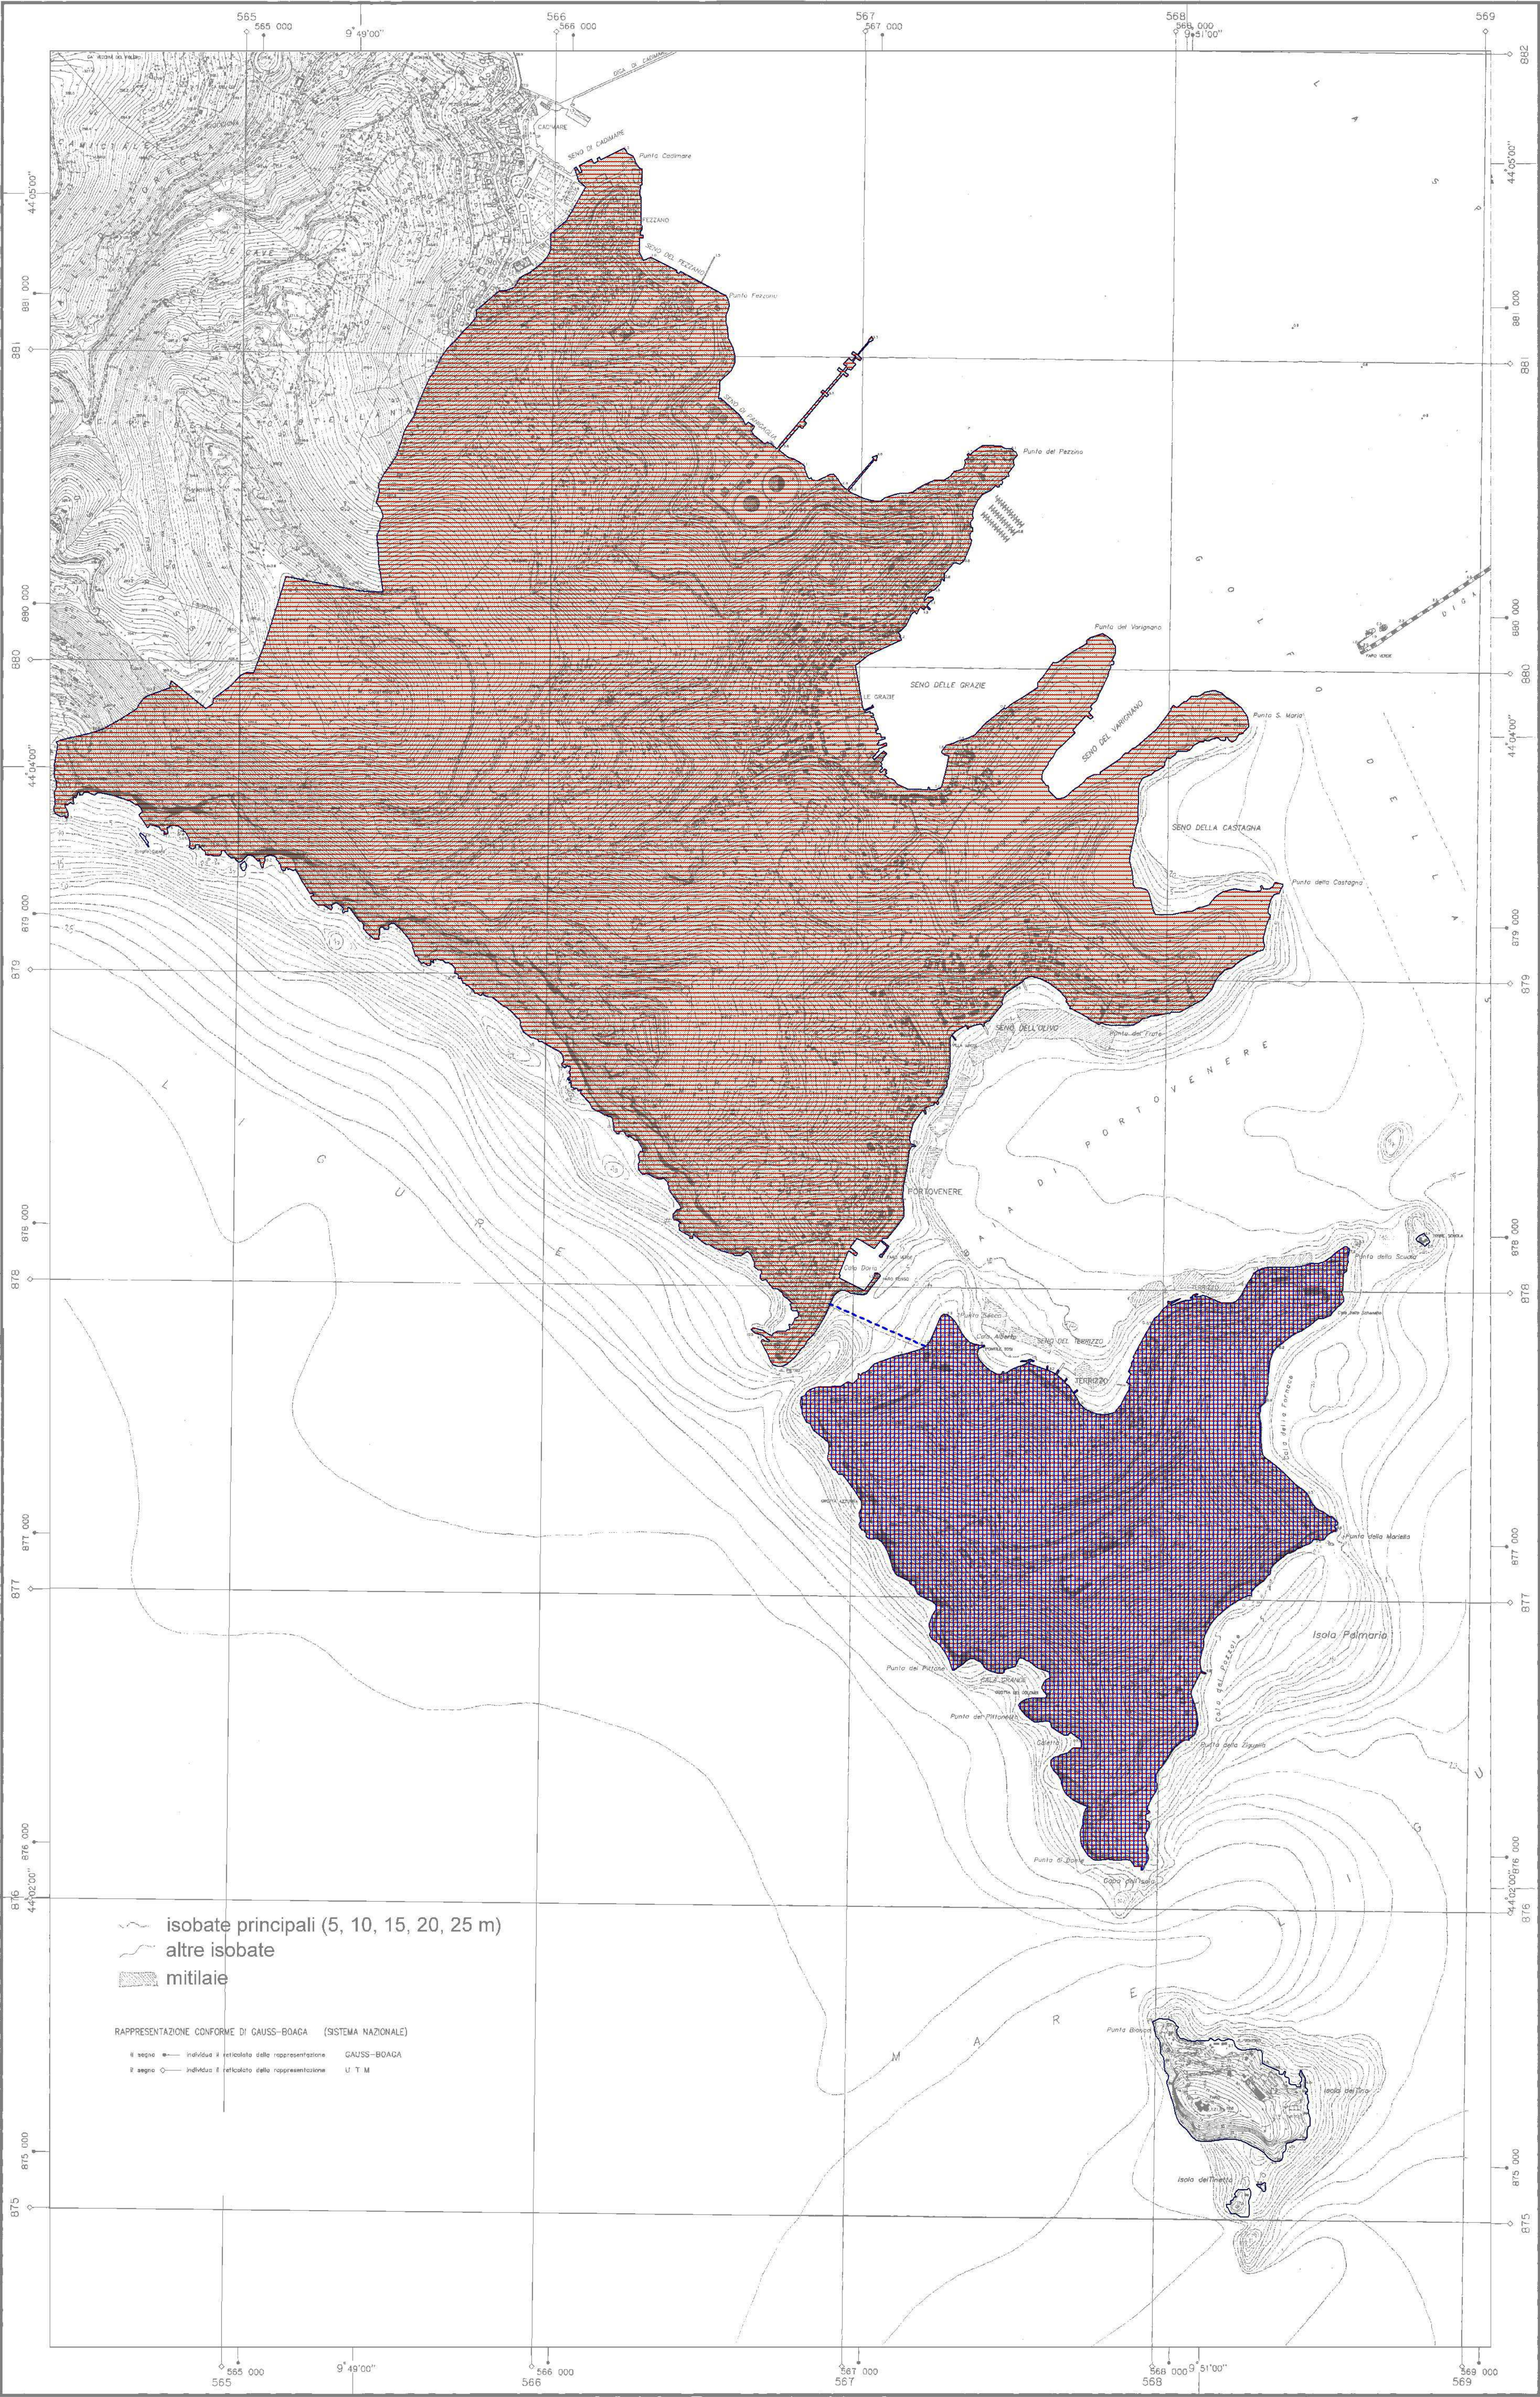

- 01 - Pianificazione e incentivazione realizzazione di cisterne sotterranee idonee all'uso agricolo e antincendio
 - 02 - Promozione della realizzazione della condotta idrica dell'Isola Palmaria (agevolazione del presidio territoriale)
 - 03 - Promozione della raccolta differenziata dei rifiuti; incentivazione al compostaggio dei rifiuti biologici e al riciclaggio di altre tipologie di rifiuti
 - 04 - Promozione forme di risparmio energetico e della risorse idrica purché a bassa incidenza sull'ambiente e sul paesaggio.
- Limiti del territorio comunale di Porto Venere

Scala 1:10.000

P.d.P.

Piano del Parco

(L.R. n.30, 3.9.2001)

Arch. Massimiliano MARTINA	Responsabile del procedimento
Prof. Mauro G. MARIOTTI Di.Pro.Ve. Università di Milano	Coordinamento del Piano e Geobotanica
Prof. Attilio ARILLO Prof. Aldo LATTES Dott. Sebastiano SALVIDIO Dott. Loris GALLI Dott. Andrea MARSAN Dott.sa Mara CALVINI Dip.Te.Ris. Università di Genova	Zoologia
Dott. Carlo Nika BIANCHI C.R.A.M., E.N.E.A Santa Teresa Dott.sa Carla MORRI Dip.Te.Ris. Università di Genova	Biologia Marina
Dott. Ugo UGOLINI Dott. Giampaolo SARA Dott.sa Francesca FEDERIGHINI earth s.c.r.l. Lerici	Sedimentologia e Geomorfologia marina
Dott. Massimo FERRARI Dott. Geol. Paolo FABIANI Dott. Veruschka FEDI earth s.c.r.l. Lerici	Geologia terrestre
Dott. Geol. Massimo MORACHIOLI Dott. Geol. Alessandro CHELLI Dott.sa Agr. Sabrina DIAMANTI	Aspetti agrari e forestali
Dott. Agr. Fabio SANCARLO Studio Tecnico Agriambiente	Archeologia
Dott. Paolo SANGRISO earth s.c.r.l. Lerici	

PARTE QUARTA: THESAURUS PROGETTI
TAV. 63 Progetti per il miglioramento dei servizi e dei rapporti tra attività produttive e ambiente